TAV. 3 _ NUOVO STATO MODIFICATO

NUOVO CIMITERO:
PLANIMETRIA INDIVIDUAZIONE AREE CAPPELLE PRIVATE
scala 1:500

I Tecnici comunali
Arch. Raffaele Di Marcello
Arch. Francesca Di Pietro

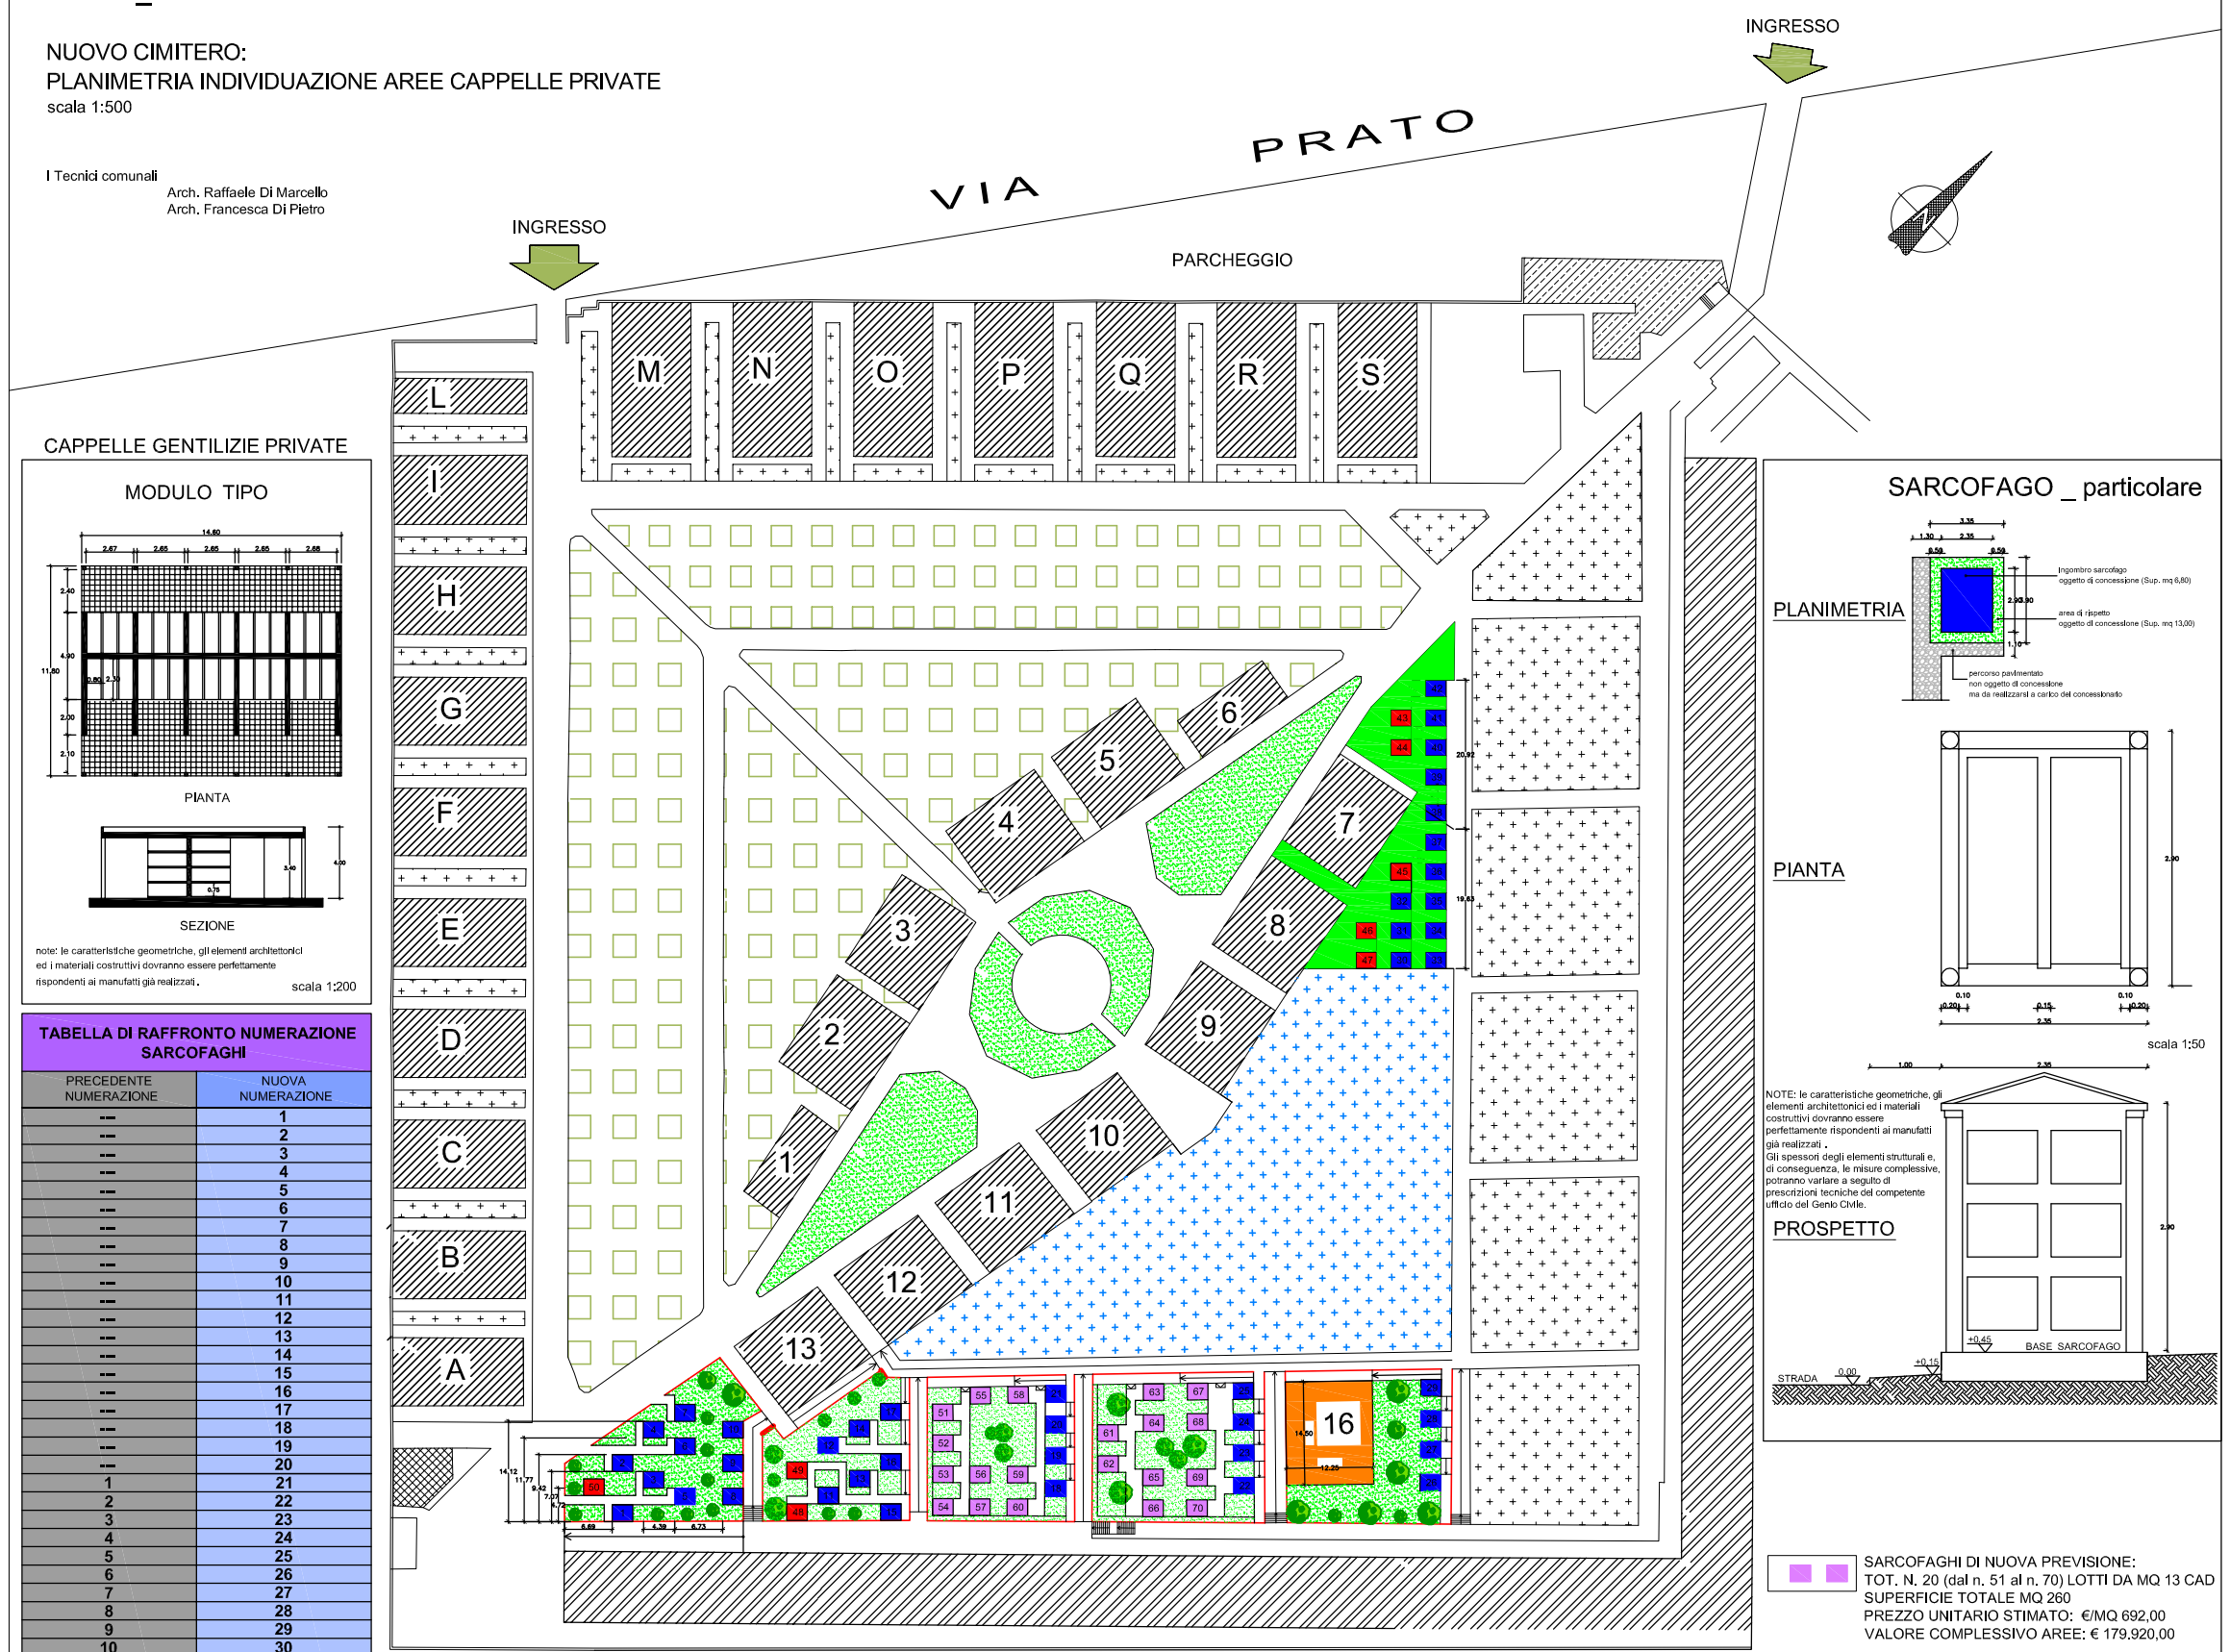

CAPPELLE GENTILIZIE PRIVATE

MODULO TIPO

note: le caratteristiche geometriche, gli elementi architettonici ed i materiali costruttivi dovranno essere perfettamente rispondenti ai manufatti già realizzati.

scala 1:200

SARCOFAGO _ particolare

scala 1:50

NOTE: le caratteristiche geometriche, gli elementi architettonici ed i materiali costruttivi dovranno essere perfettamente rispondenti ai manufatti già realizzati.
Gli spessori degli elementi strutturali e, di conseguenza, le misure complessive, potranno variare a seguito di prescrizioni tecniche del competente ufficio del Genio Civile.

TABELLA DI RAFFRONTO NUMERAZIONE SARCOFAGHI

PRECEDENTE NUMERAZIONE	NUOVA NUMERAZIONE
---	1
---	2
---	3
---	4
---	5
---	6
---	7
---	8
---	9
---	10
---	11
---	12
---	13
---	14
---	15
---	16
---	17
---	18
---	19
---	20
1	21
2	22
3	23
4	24
5	25
6	26
7	27
8	28
9	29
10	30
11	31
12	32
13	33
14	34
15	35
16	36
17	37
18	38
19	39
20	40
21	41
22	42

dal n. 43 al n. 50 (DGC n. 15/2024)

dal n. 51 al n. 70 - NUOVA PREVISIONE

SARCOFAGHI DI NUOVA PREVISIONE:
TOT. N. 20 (dal n. 51 al n. 70) LOTTI DA MQ 13 CAD
SUPERFICIE TOTALE MQ 260
PREZZO UNITARIO STIMATO: €/MQ 692,00
VALORE COMPLESSIVO AREE: € 179.920,00

CAPPELLE COMUNI ESISTENTI

N. CAPPELLE PRIVATE ESISTENTI

CAMPI INUMAZIONE (ESISTENTI ED INVARIATI) SUP. MQ 3.145

AREA SARCOFAGHI ESISTENTI

LOCALI SERVIZIO

OSSARIO

VERDE D'ARREDO

NUOVI CAMPI INUMAZIONE
SUP. MQ 2.500

AREE EDIFICABILI
SUP. MQ 2.100

ALBERATURE ESISTENTI - NUOVA COLLOCAZIONE (REIMPIANTO)

N. CAPPELLA PRIVATA:
N. 1 LOTTO ("16")
SUPERFICIE TOTALE MQ 177,60
PREZZO UNITARIO STIMATO: €/MQ 590,00
VALORE COMPLESSIVO AREE: € 104.784,00

SARCOFAGHI GIA' PREVISTI:
N. 42 LOTTI DA MQ 13 CAD
SUPERFICIE TOTALE MQ 546
PREZZO UNITARIO STIMATO: €/MQ 692,00
VALORE COMPLESSIVO AREE: € 377.832,00

SARCOFAGHI PREVISITI D.G.C. n. 16/2024
TOT. N. 8 (dal n. 43 al n. 50) LOTTI DA MQ 13 CAD
SUPERFICIE TOTALE MQ 104
PREZZO UNITARIO STIMATO: €/MQ 692,00
VALORE COMPLESSIVO AREE: € 71.968,00
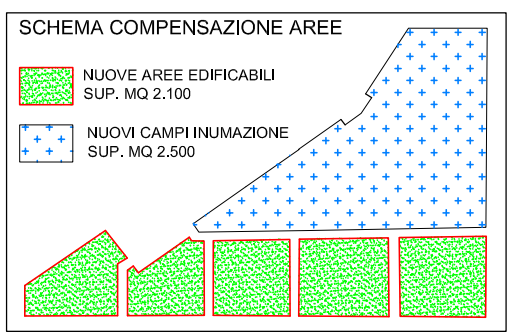
SCHEMA COMPENSAZIONE AREE